




F i n a l   E s t r u c t u r e

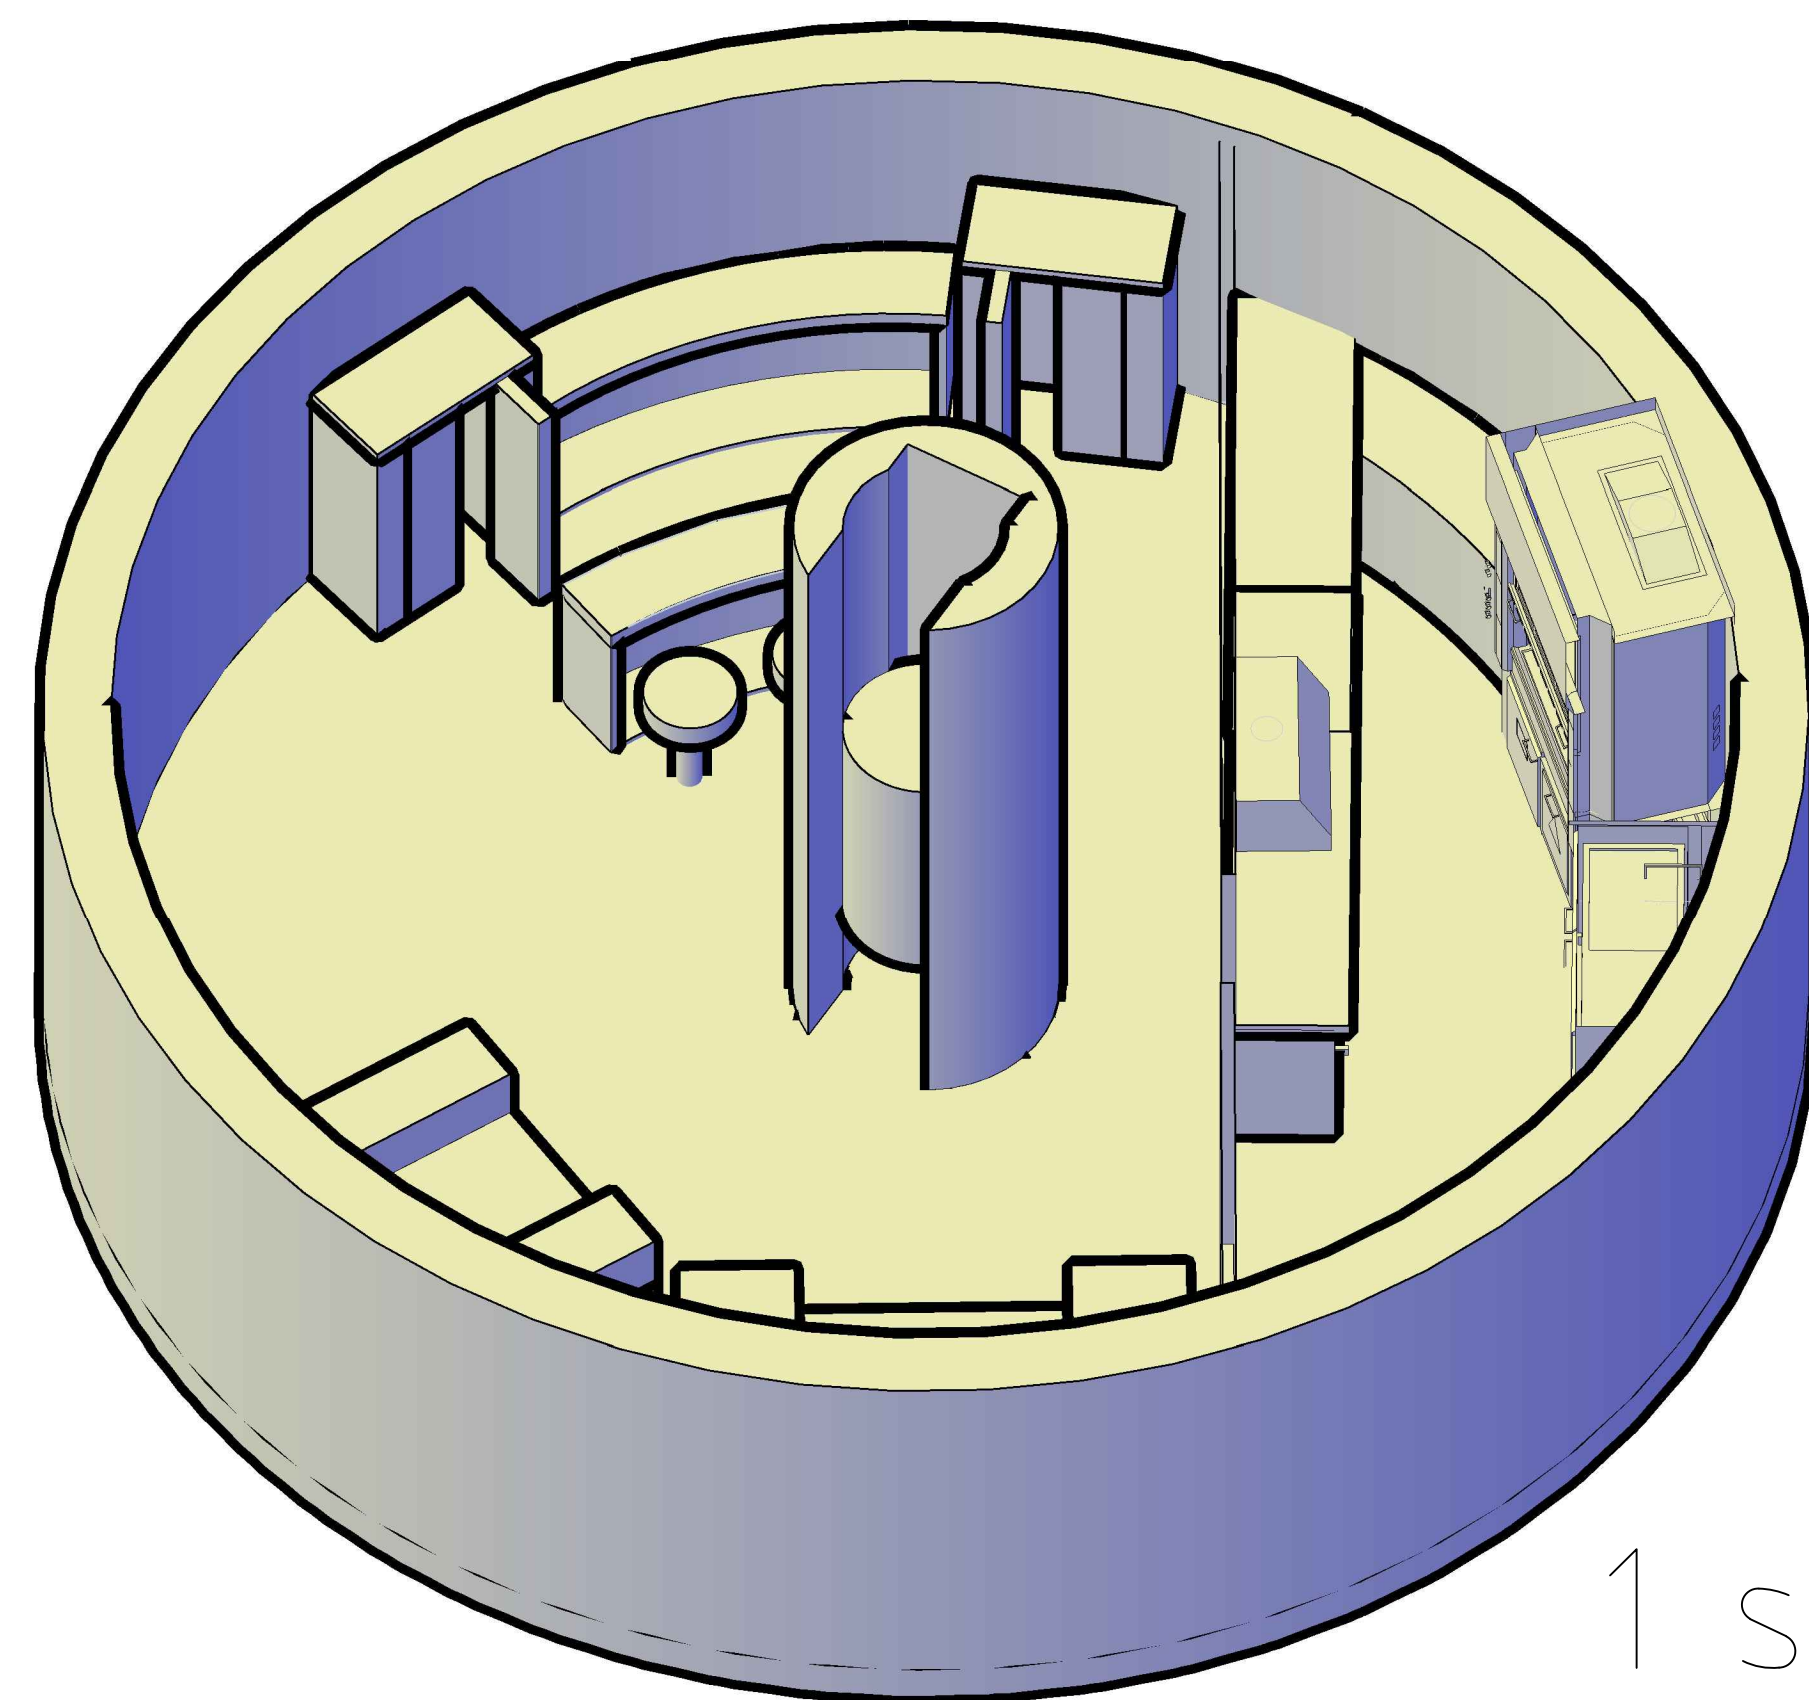

1 s t   F l o o r

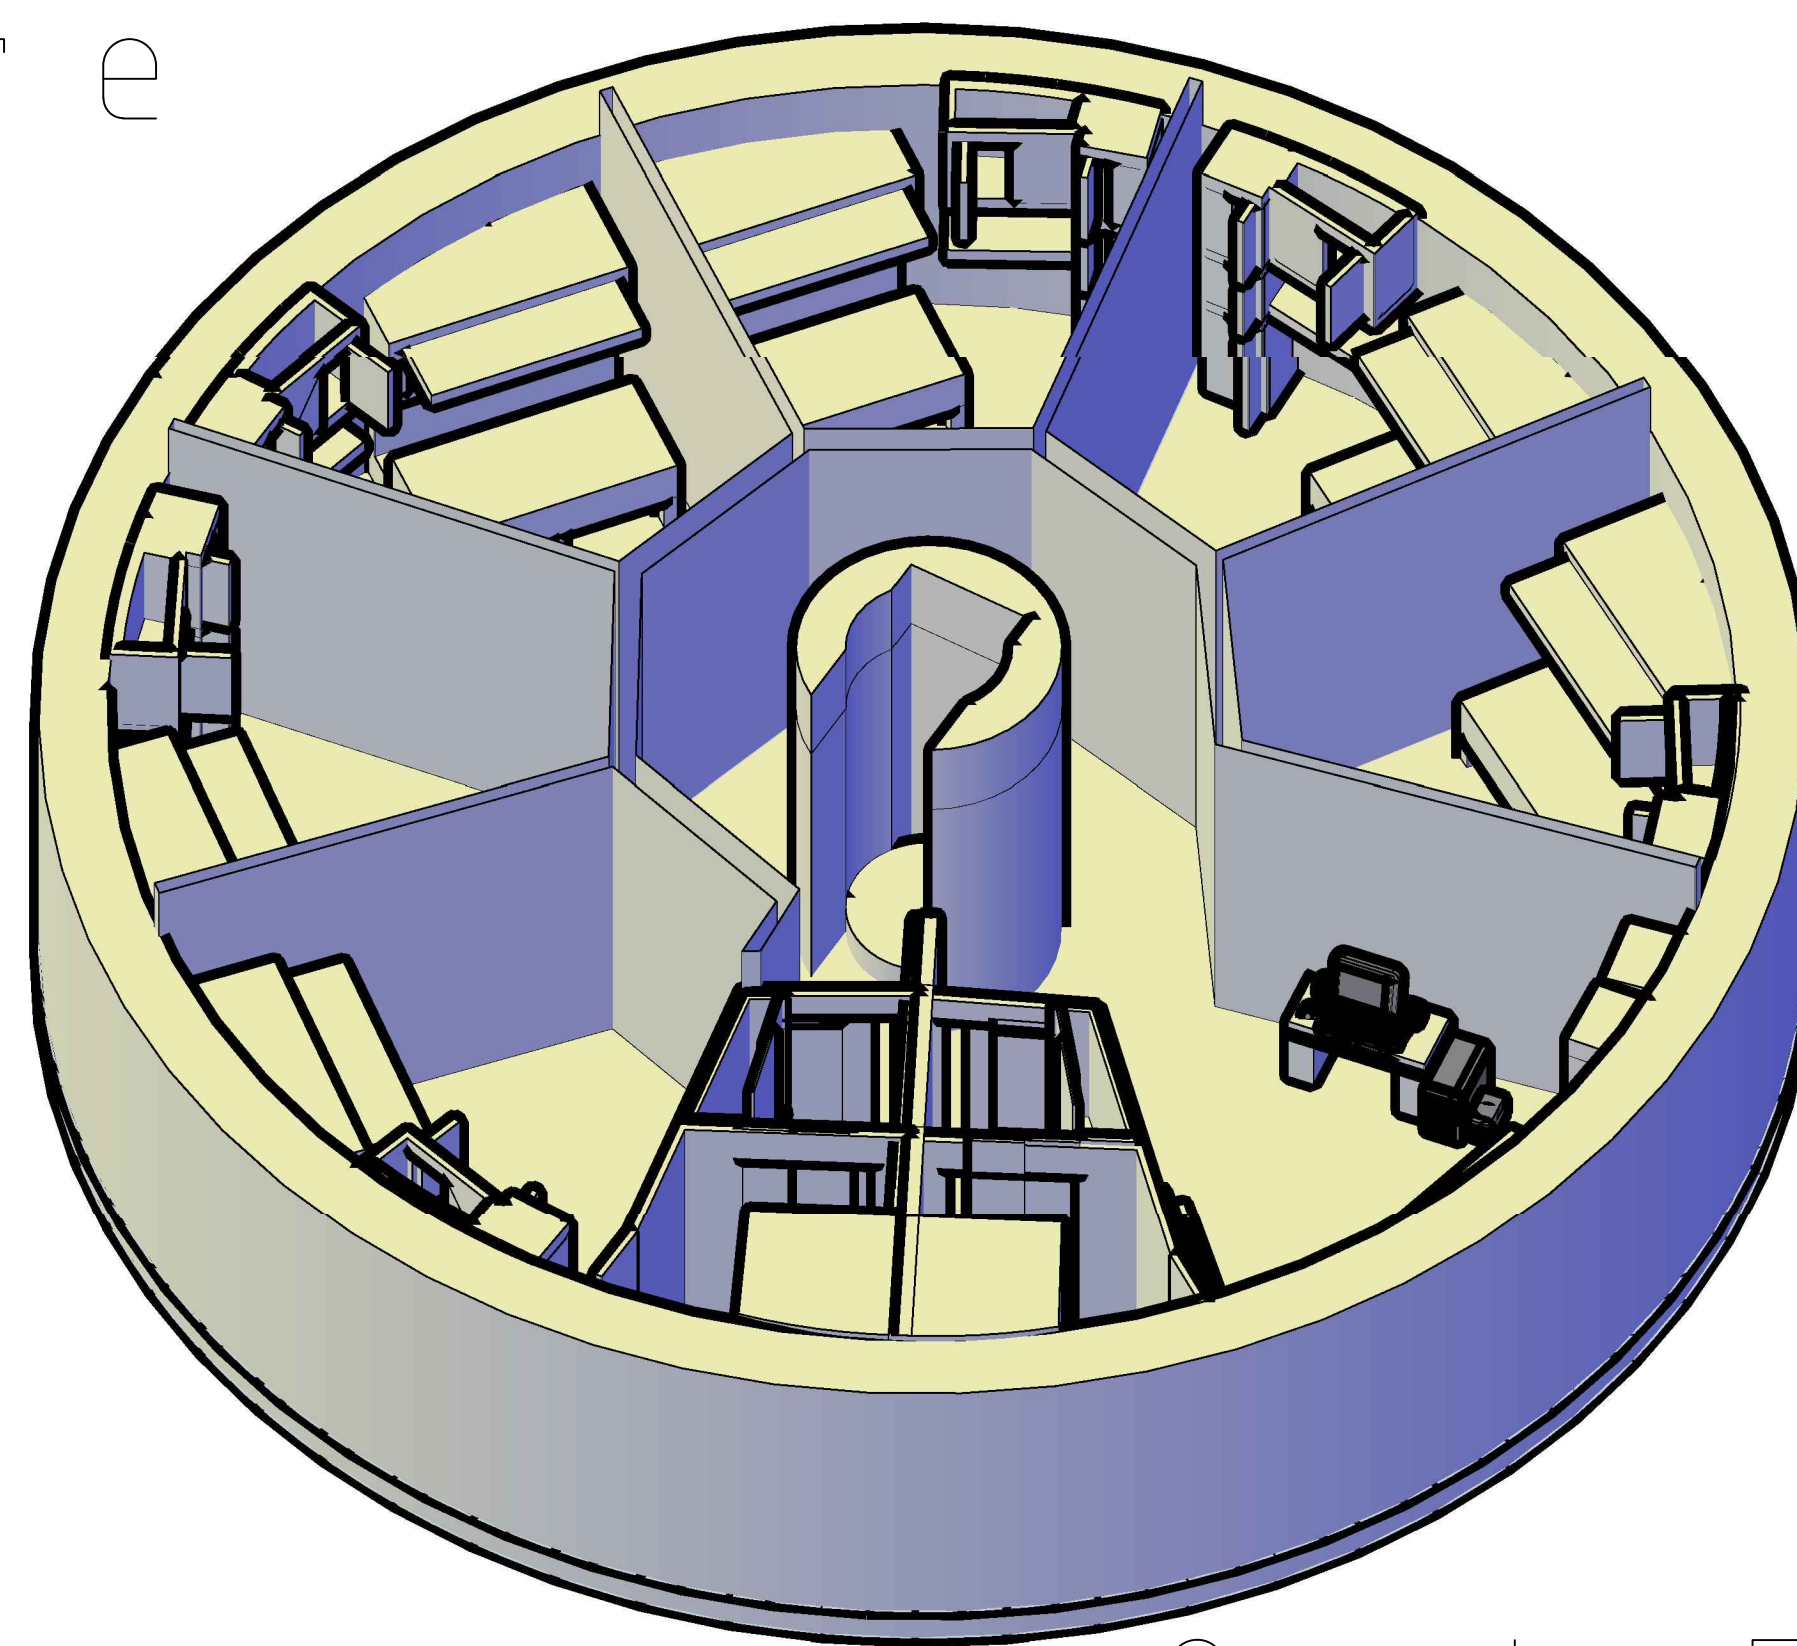

2 n d   F l o o r

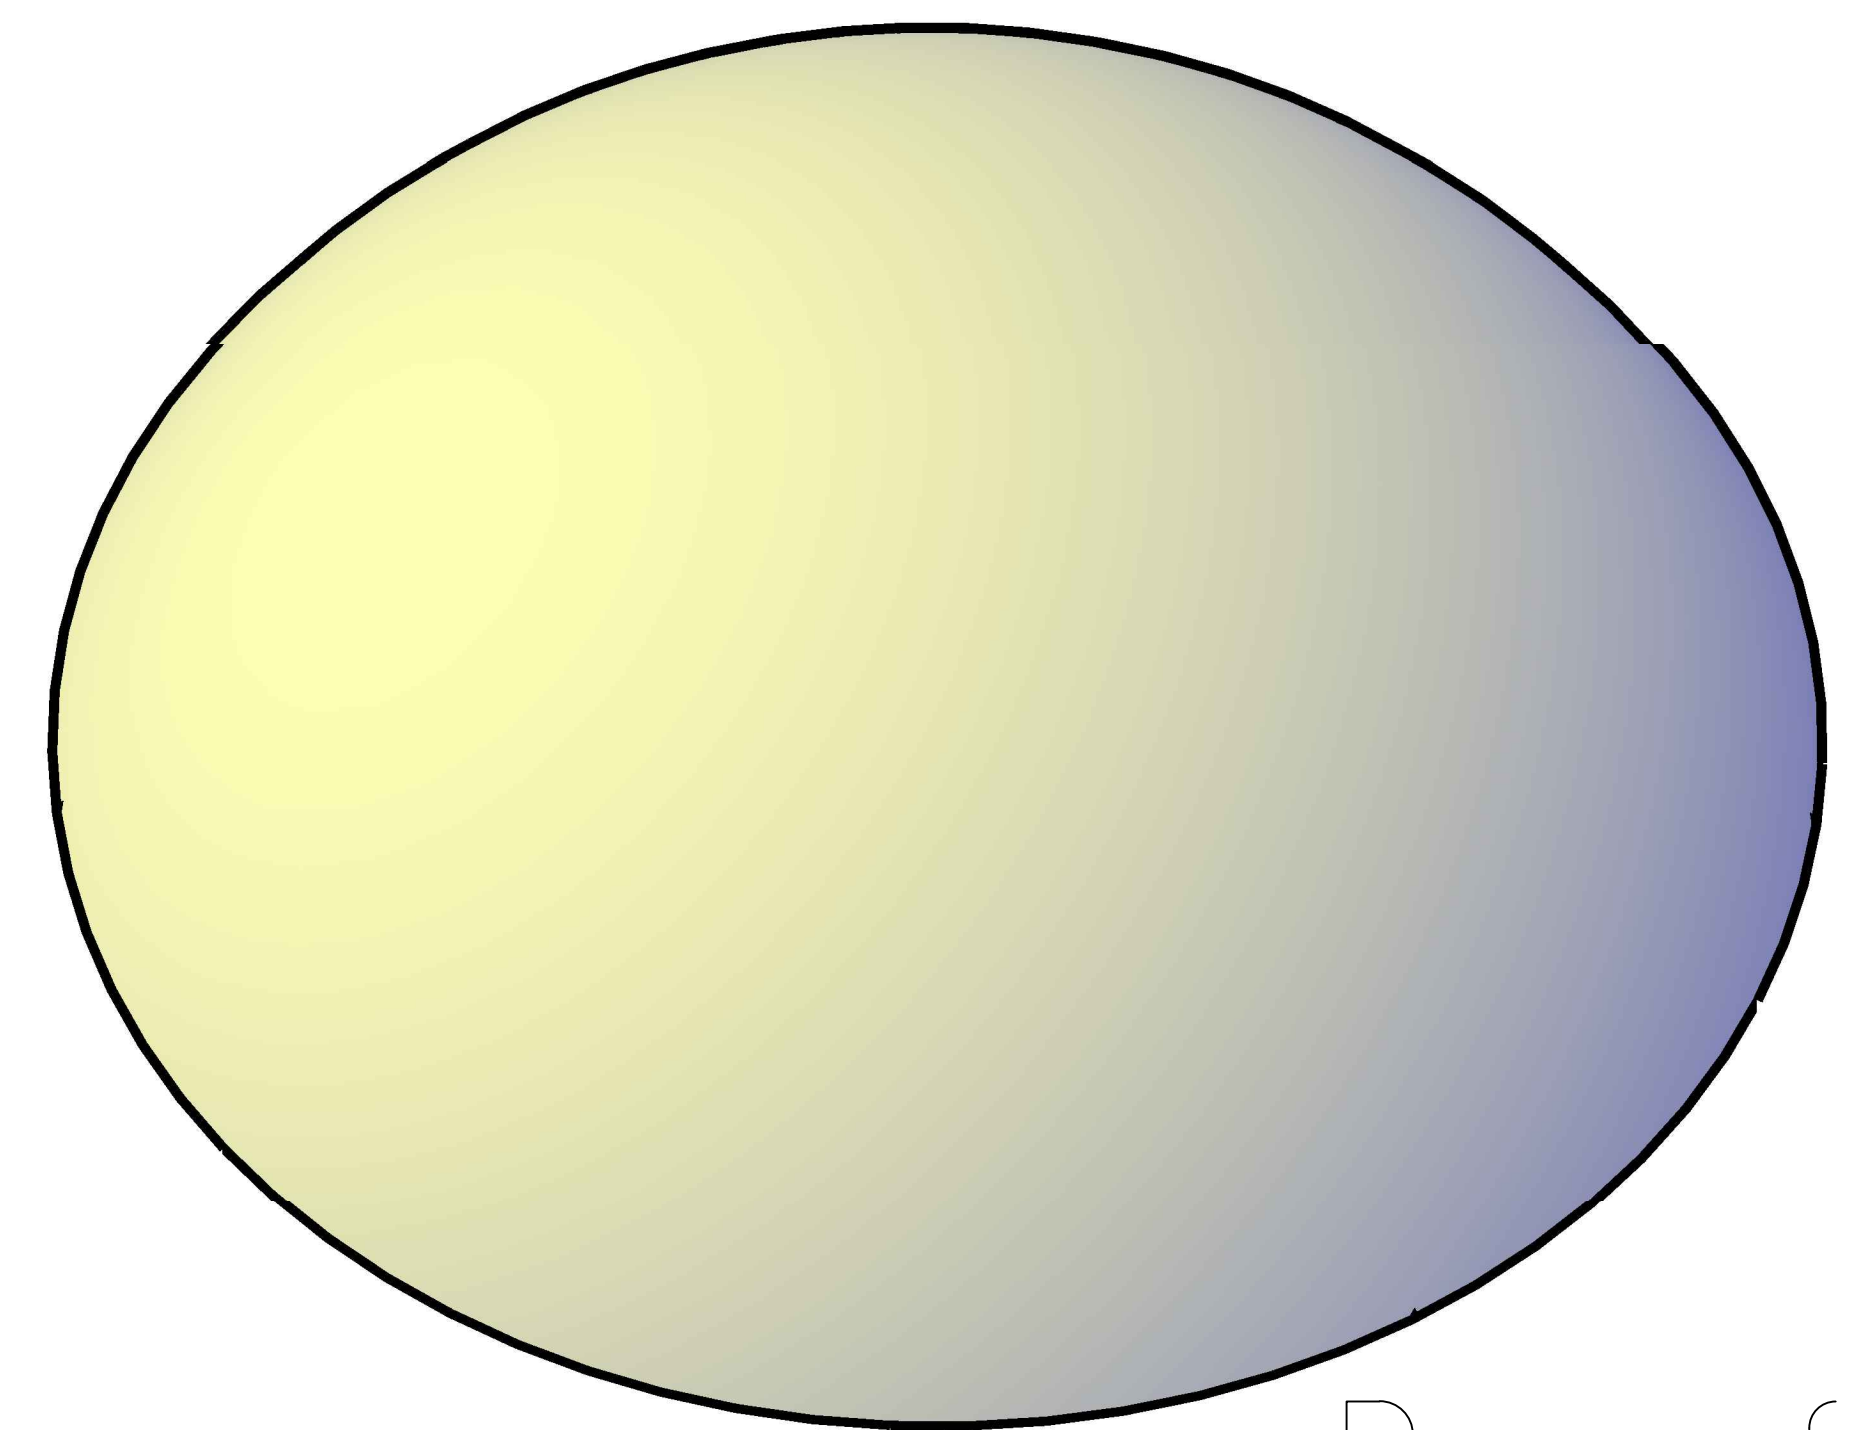

R o o f